ZEICHNERISCHE FESTSETZUNGEN
Längsschnitt [Ing.Büro ROPLAN, Rosenheim] M. = 1 : 1.000

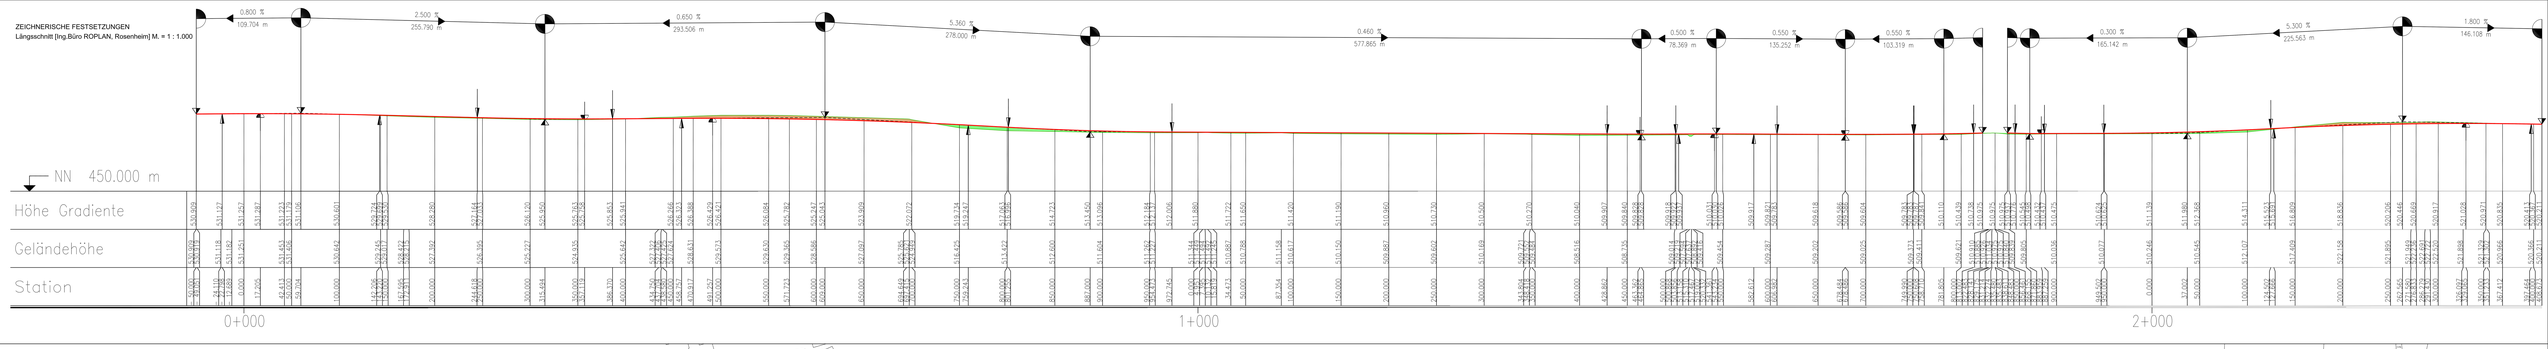

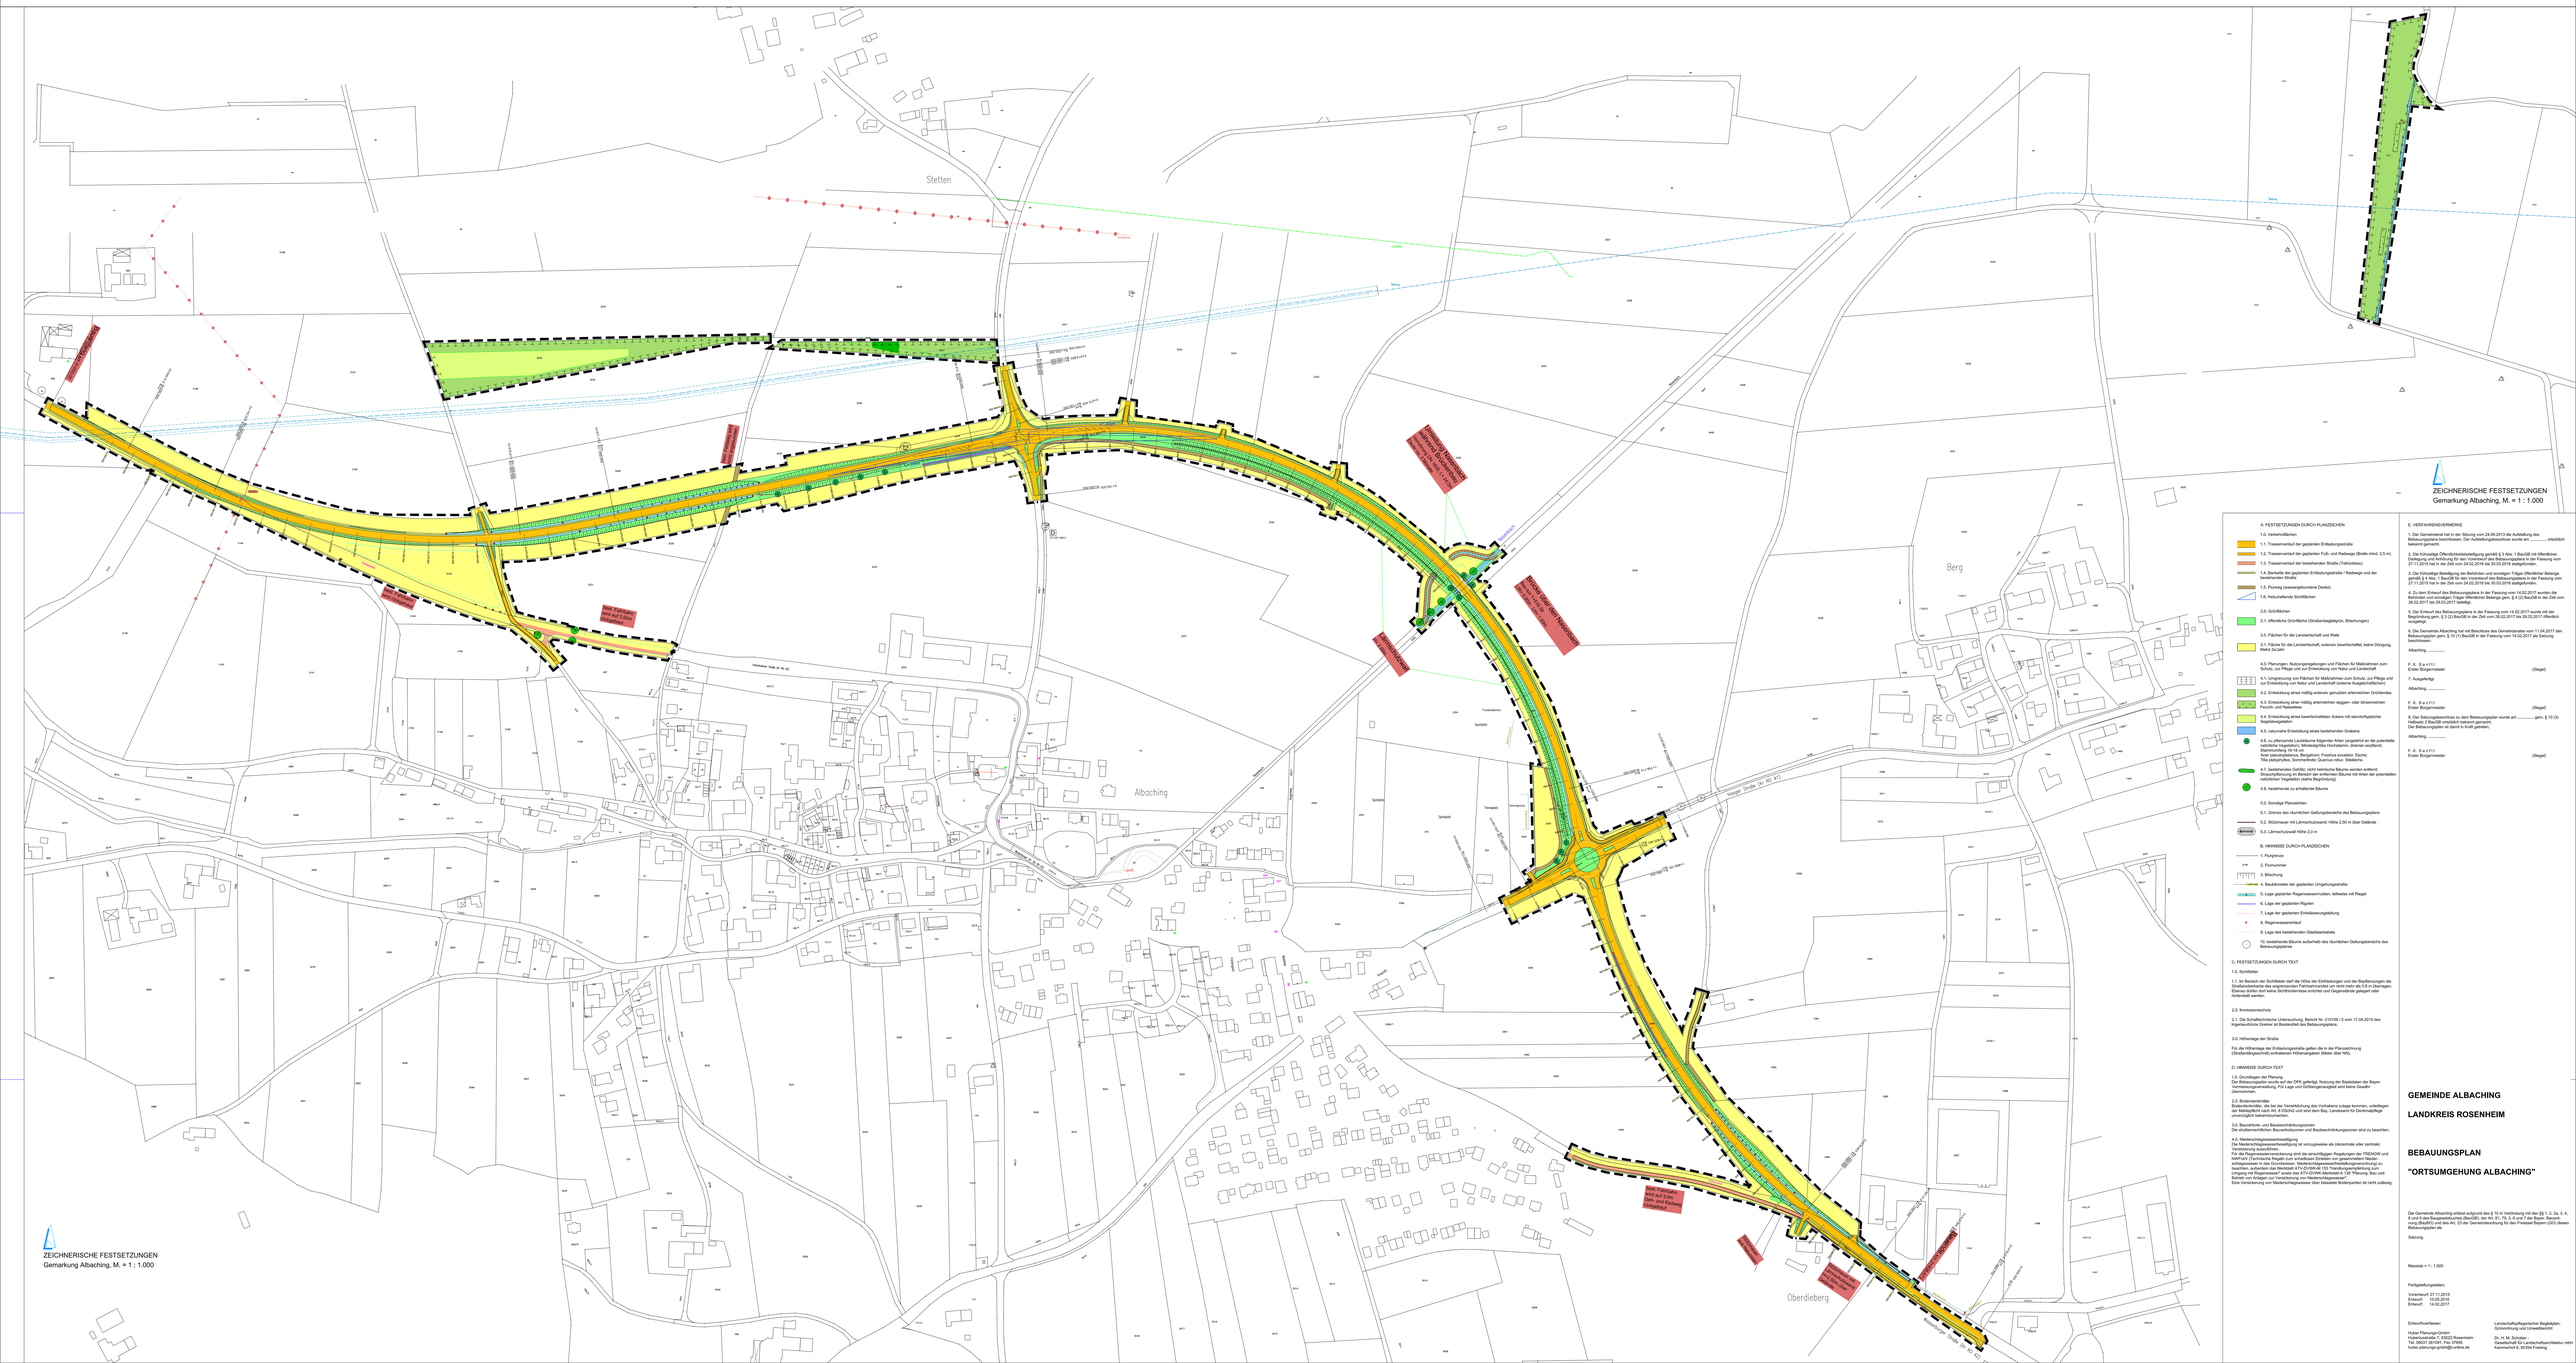
Stetten
Albaching
Berg
Oberdieberg
Staatsstraße 2096
Hauptstraße St 2096
Staatsstraße 2096
Staatsstraße St 2096
Staatsstraße St 2096
Hauptstraße St 2096
Staatsstraße St 2096
Hauptstraße St 2096
Staatsstraße St 2096
Haupt